



# ΕΦΗΜΕΡΙΣ ΤΗΣ ΚΥΒΕΡΝΗΣΕΩΣ

## ΤΗΣ ΕΛΛΗΝΙΚΗΣ ΔΗΜΟΚΡΑΤΙΑΣ

**ΤΕΥΧΟΣ ΤΕΤΑΡΤΟ** **Αρ. Φύλλου 901**

1 Σεπτεμβρίου 2005


ΠΕΡΙΕΧΟΜΕΝΑ

**ΑΠΟΦΑΣΕΙΣ**



## ΑΠΟΦΑΣΕΙΣ

Αριθμ. 7288 (1)

Καθορισμός ορίων αιγιαλού και παραλίας στη θέση Όρμος Νησοπούλας Νήσου Οξειάς Ν. Κεφαλληνίας.

Ο ΓΕΝΙΚΟΣ ΓΡΑΜΜΑΤΕΑΣ
ΠΕΡΙΦΕΡΕΙΑΣ ΙΟΝΙΩΝ ΝΗΣΩΝ

Έχοντας υπόψη:

1. Τις διατάξεις των άρθρων 3, 4, 5, 7, 9 του ν. 2971/2001 (ΦΕΚ 285/τ.Α΄/19.12.2001) «περί αιγιαλού και παραλίας».

2. Τις διατάξεις του άρθρου 1 του ν.δ. 439/1970 «περί συμπληρώσεως των διατάξεων περί αιγιαλού».

3. Τις διατάξεις του άρθρου 2 του ν. 3200/1955 «περί διοικητικής αποκέντρωσης», όπως αυτές τροποποιήθηκαν και ισχύουν σήμερα.

4. Τις διατάξεις του άρθρου 19 παράγρ. 5 ν. 2344/1995, του άρθρου 52 παρ.6 ν. 2218/1994, του άρθρου 4 πάρ. 7 του ν. 2240/1994, δυνάμει των οποίων αρμοδιότητες του Υπουργείου Οικονομικών που είχαν μεταβιβασθεί στους Νομάρχες, ανήκουν στον Περιφερειακό Δ/ντή, σε συνδυασμό με αυτές του άρθρου 14 παρ. 2 του ν. 2399/1996 με τις οποίες προβλέπεται η κατάργηση των θέσεων των Περ/κων Δ/ντών, οι αρμοδιότητες πλέον του οποίου περιήλθαν στο Γενικό Γραμματέα της Περιφέρειας και ασκούνται από τον αναπληρωτή Περ/κό Δ/ντή.

5. Τις διατάξεις του τέταρτου εδαφίου της παρ. 2 του άρθρου 1 και της παρ. 6 του ιδίου άρθρου του ν. 2503/1997 «Διοίκηση, οργάνωση στελέχωση της Περιφέρειας, ρύθμιση θεμάτων για την Τοπική Αυτοδιοίκηση και άλλες διατάξεις» (ΦΕΚ 107/Α), σύμφωνα με τις οποίες οι Περιφερειακές Υπηρεσίες του Υπουργείου Οικονομικών, που συγκροτούσαν την Περιφερειακή Διοίκηση του νόμου ή της Νομαρχίας, δεν υπήχθησαν στην ενιαία οργανική μονάδα της Περιφέρειας , ούτε καταργήθηκαν αλλά αποτελούν από 1.9.1997, Υπηρεσίες του Υπουργείου Οικονομικών.

6. Το υπ' αριθμ. 28979/31.7.1997 έγγραφο της Δ/νσης Διοίκησης του Υπουργείου Εσωτερικών, Δημ. Διοίκησης και Αποκέντρωσης, σύμφωνα με το οποίο οι αρμοδιότητες του Γενικού Γραμματέα της Περιφέρειας σε θέματα Υπηρεσιών του Υπουργείου Οικονομικών, μεταφέρονται από 1.9.1997 στον Υπουργό Οικονομικών.

7. Την υπ' αριθμ. 14650/ΔΙΟΕ85/17.3.2004 (ΦΕΚ 519 τ.Β΄/17.3.2004) κοινή απόφαση των Πρωθυπουργού και Υπουργού Οικονομικών, περί καθορισμού αρμοδιοτήτων του Υφυπουργού Οικονομίας και Οικονομικών.

8. Τις διατάξεις της παρ. 21 του άρθρου 46 του ν. 3220/2004 (ΦΕΚ 15/τ.Α΄/ 28.1.2004 «Μεταβίβαση αρμοδιοτήτων του Υπουργού Οικονομίας και Οικονομικών στον Γεν. Γραμματέα της Περιφέρειας.»

9. Το υπ' αριθμ. 1030067/296/Α0006/7.4.2004 έγγραφο της Δ/νσης Οργάνωσης της Γενικής Δ/νσης Διοικητικής Υποστήριξης του Υπουργείου Οικονομίας και Οικονομικών «Διευκρινίσεις για τις αρμοδιότητες των Υφυπουργών Οικονομίας και Οικονομικών που περιέχονται από 10.4.2004 στους Γεν. Γραμματείς Περιφερειών».

10. Την από 5.6.2003 έκθεση της κατά το άρθρο 3 του ν. 2971/2001 αρμόδιας Επιτροπής περί χάραξης των ορίων αιγιαλού παραλίας στη θέση «Όρμος Νησοπούλας» Νήσου Οξειάς Ν. Κεφαλληνίας καθώς επίσης και το από Φεβρουάριο 2003 τοπογραφικό υψομετρικό διάγραμμα κλίμακας 1/500, το οποίο έχει συνταχθεί από την τεχνολόγο πολιτικό μηχ/κό Καρέτσου Αθηνά σε μία πινακίδα, ελέγχθηκε ως προς την ακρίβεια της αποτύπωσης από τον Ανδρονίκου Δημήτριο, μηχ/κό ΤΥΔΚ στις 5.6.2003 και θεωρήθηκε από τον προϊστάμενο της ΤΥΔΚ Ν. Κεφαλληνίας την ίδια ημερομηνία.

11. Το υπ' αριθμ. 544.5/1344/04/2.12.2004 έγγραφο του Γενικού Επιτελείου Ναυτικού όπως διορθώθηκε με το 544.5/694/05/10.6.2005 ΓΕΝ, αποφασίζουμε:

Επικυρώνουμε την από 5.6.2003 έκθεση της κατά το άρθρο 3 του ν. 2971/2001 αρμόδιας Επιτροπής περί χάραξης των ορίων αιγιαλού παραλίας στη θέση «Όρμος Νησοπούλας» Νήσου Οξειάς Ν. Κεφαλληνίας καθώς επίσης και το από Φεβρουάριο 2003 τοπογραφικό υψομετρικό διάγραμμα κλίμακας 1/500, το οποίο έχει συνταχθεί από την τεχνολόγο πολιτικό μηχ/κό Καρέτσου Αθηνά σε μία πι-

νακίδα ελέγχθηκε ως προς την ακρίβεια της αποτύπωσης από τον Ανδρονίκου Δημήτριο, μηχ/κό ΤΥΔΚ στις 5.6.2003 και θεωρήθηκε από τον προϊστάμενο της ΤΥΔΚ Ν. Κεφαλληνίας την ίδια ημερομηνία όπως ορίζουν οι διατάξεις του άρθρου 4 του ν. 2971/2001.

Στο τοπογραφικό αυτό διάγραμμα καθορίστηκε η οριογραμμή του αιγιαλού με κόκκινη συνεχή πολυγωνική γραμμή με στοιχεία Α1, Α2,.... Α32,Α33

Η οριογραμμή της παραλίας με κίτρινη συνεχή πολυγωνική γραμμή, με στοιχεία Π1, Π2,..., Π32, Π33 .

Αποφαίνεται ότι δεν υφίσταται παλαιός αιγιαλός.

Η ζώνη παραλίας έχει πλάτος 15 μ. για να εξυπηρετούνται οι σκοποί του άρθρου 1 παρ. 2 του ν. 2971/2001.

Εντός των ορίων του αιγιαλού δεν υπάρχουν κτίσματα. Εντός της ζώνης παραλίας δεν υπάρχουν κτίσματα.

Η παρούσα απόφαση μαζί με την έκθεση της Επιτροπής και το τοπογραφικό διάγραμμα, να δημοσιευθούν στην Εφημερίδα της Κυβερνήσεως.

Κέρκυρα 4 Ιουλίου 2005

Ο Γενικός Γραμματέας Περιφέρειας
ΣΩΤΗΡΙΟΣ Θ. ΒΟΣΔΟΥ

---

ΕΚΘΕΣΗ
ΕΠΙΤΡΟΠΗΣ ΚΑΘΟΡΙΣΜΟΥ ΤΩΝ ΟΡΙΩΝ
ΑΙΓΙΑΛΟΥ ΚΑΙ ΠΑΡΑΛΙΑΣ

Άρθρου 3 του ν. 2971/2001 που συγκροτήθηκε με την αριθμ. 882/22.4.2002 απόφαση Οικονομικής Επιθεώρησης Ιονίων Νήσων.

Καθορισμός, για πρώτη φορά, των ορίων αιγιαλού και παραλίας στη θέση «Όρμος Νησοπούλας» Νήσου Οξειά, του Ν. Κεφαλληνίας.

Στο Αργοστόλι σήμερα την 5.6.2003 ημέρα Πέμπτη οι υπογεγραμμένοι:

1. Παπαδάτου- Βουτσινά Μαρία, Προϊσταμένη Κτηματικής Υπηρεσίας Κεφαλληνίας ως Πρόεδρος.
2. Μπάρκας Ιωάννης πολ. - μηχ. Προϊστάμενος ΤΥΔΚ Ν. Κεφαλληνίας ως μέλος.
3. Παπανικολόπουλος Ελευθέριος Λιμενάρχης Μεσολογγίου ως μέλος.
4. Θεοπεφτάτου Αφροδίτη προϊσταμένη Δ/νσης Πολεοδομίας Ν. Α. Κεφαλληνίας ως μέλος.
5. Μάης Χρήστος, αναλπ. Δ/ντής Χωροταξίας και Περιβάλλοντος Γ.Γ. Περιφέρειας Ιονίων Νήσων, αποτελούντες την Επιτροπή καθορισμού ορίων αιγιαλού και παραλίας, που συγκλήθηκε μετά από σχετική πρόσκληση της Προέδρου της, με γραμματέα της επιτροπής τη Γιαννάκη Ροζαλία, υπάλληλο Κτηματικής Υπηρεσίας Κεφαλληνίας, λαβόντες υπόψη:

1. Την από 4.3.2003 αίτηση της «ΑΛΜΕ ΕΠΕ», με την οποία ζητείται ο καθορισμός των ορίων του αιγιαλού στη θέση « Όρμος Νησοπούλας» Νήσου Οξειά Νομού Κεφαλληνίας.
2. Τα συνταχθέντα από την τεχνολόγο πολιτικό μηχ/κό Καρέτσου Αθηνά το Φεβρουάριο του 2003 τοπογραφικά και υψομετρικά διαγράμματα της παραπάνω περιοχής σε μία (1) πινακίδα με κλίμακα 1:500 ελεγμένα για την ακρίβεια της αποτύπωσης από τον Ανδρονίκου Δημήτριο, μηχ/κό ΤΥΔΚ στις 5.6.2003 και θεωρημένα από τον προϊστάμενο της ΤΥΔΚ Ν. Κεφαλληνίας την ίδια ημερομηνία όπως ορίζουν οι διατάξεις του άρθρου 4 του ν. 2971/2001.
3. Τις διατάξεις του α.ν. 2344/1940 όπως τροποποιήθηκε και συμπληρώθηκε μεταγενέστερα, καθώς και τη σχετική με αυτόν Δικαστηριακή και Διοικητική Νομολογία.
4. Τις διατάξεις του ν. 2971/2001 «Αιγιαλός παραλία και άλλες διατάξεις».
5. Την αντίληψη που δημιουργήθηκε, κατά την επιτόπια μετάβαση μας στην παραπάνω θέση σχετικά με το πλάτος της βρεχόμενης από το χειμέριο κύμα ξηράς με τα λοιπά συναφή στοιχεία.

Ήτοι:

α) την γεωμορφολογία του εδάφους και πιο αναλυτικά ότι:

Η μορφολογία της ακτής συνίσταται από βραχώδη πρανή με απότομη κλίση.

Της ακτής συνέχονται εκτάσεις με έδαφος βραχώδες και απότομες κλίσεις.

Το φυσικό όριο βλάστησης συνίσταται από φυσική θαμνώδη βλάστηση (σκίνους, πουρνάρια),

β) το γεγονός ότι δεν εντοπίστηκαν παράκτιοι φυσικοί πόροι αξιοποιήσιμοι,

γ) το γεγονός ότι η περιοχή προσβάλλεται από Β, Β.Δ. ανέμους μικρής εντάσεως,

δ) τη μορφολογία του πυθμένα ο οποίος δεν παρουσιάζει εξάρσεις και έχει ομαλή κλίση κοντά στην ακτή,

ε) πρόκειται για ακτή με μικρό μέτωπο και μικρό ανάπτυγμα πελάγους αφού βρίσκεται σε υπήνεμο κόλπο,

στ) τη μη ύπαρξη τεχνικών έργων στην περιοχή,

ζ) το γεγονός ότι οι χρήσεις στην περιοχή ελέγχονται με την αριθμ 1319/20.7.1993 (ΦΕΚ 755 Β΄/28.9.1993) ΚΥΑ περί μέτρων για την προστασία των υγροτόπων λιμνοθαλασσών Μεσολογγίου - Αιτωλικού κάτω ρου και εκβολών ποταμών Ευήνου και Αχελώου και άλλων βιοτόπων της ευρύτερης περιοχής τους (συνθήκη RAMSAR),

η) αν και δεν υπάρχουν καταγεγραμμένα Δημόσια Κτήματα διαχειριζόμενα από το Υπουργείο Οικονομίας και Οικονομικών, συνεχόμενα του αιγιαλού, το Δημόσιο επιφυλάσσεται παντός δικαιώματός του,

θ) το γεγονός ότι δεν υφίσταται Κτηματολόγιο,

ι) γεγονός ότι η περιοχή προστατεύεται με την αριθμ 1319/20.7.1993 ΚΥΑ που αναφέρθηκε παραπάνω.

6. Την μη ύπαρξη καθορισμού ορίων αιγιαλού και παραλίας εκατέρωθεν της εξεταζόμενης περιοχής, αποφασίζουμε:

1. Καθορίζουμε στο πιο πάνω τοπογραφικό διάγραμμα:

α) Την οριογραμμή του αιγιαλού με ερυθρή συνεχή πολυγωνική γραμμή Α1, Α2,.... Α32, Α33 της οποίας οι κορυφές είναι εξαρτημένες από το κρατικό τριγωνομετρικό δίκτυο.

β) Την οριογραμμή της παραλίας με κίτρινη συνεχή πολυγωνική γραμμή Π1, Π2,..., Π32, Π33 της οποίας οι κορυφές είναι εξαρτημένες από το κρατικό τριγωνομετρικό δίκτυο.


2. Καθορίζουμε τη ζώνη παραλίας σε πλάτος 15 μ. ενιαία παράλληλα προς την γραμμή αιγιαλού για να εξυπηρετηθούν οι σκοποί της παρ. 2 του άρθρου 1 του ν. 2971/2001.

3. Δεν διακρίνονται ίχνη παλαιού αιγιαλού.

Η ΕΠΙΤΡΟΠΗ

| Η Πρόεδρος | Τα Μέλη |
|---|---|
| | ΙΩΑΝΝΗΣ ΜΠΑΡΚΑΣ |
| | ΑΦΡΟΔΙΤΗ ΘΕΟΠΕΦΤΑΤΟΥ |
| | ΕΛΕΥΘ. ΠΑΝΑΝΙΚΟΛΟΠΟΥΛΟΣ |
| ΜΑΡΙΑ ΠΑΠΑΔΑΤΟΥ - ΒΟΥΤΣΙΝΑ | ΧΡΗΣΤΟΣ ΜΑΗΣ |

Απόσπασμα χάρτου Γ.Υ.Σ γενικής χρήσης κλίμακας 1/50000 Φύλλο Χάρτου ΕΧΙΝΑΔΕΣ (συνετάγη από τη Γεωγραφική Υπηρεσία Στρατού τον Μάϊο του 1988)

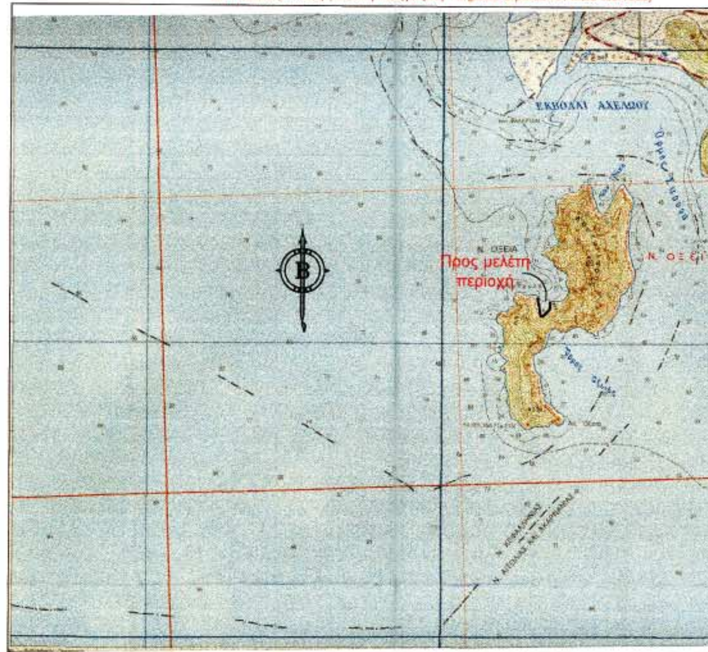


ΙΔΙΟΚΤΗΣΙΑ ΣΤΑΜΟΥΛΗ ΣΠΥΡΙΔΩΝΑ

ΕΘΝΙΚΟ ΤΥΠΟΓΡΑΦΕΙΟ
Για τεχνικούς λόγους στο σχεδιάγραμμα έγινε σμίκρυνση κατά ποσοστό 39 %

ΟΡΜ(


ΝΗΣΟΣ ΟΞΕΙΑ
ΟΡΜΟΣ ΝΗΣΟΠΟΥΛΑ

ΙΔΙΟΚΤΗΣΙΑ ΣΤΑΜΟΥΛΗ ΣΠΥΡΙΔΩΝΑ

ΝΗΣΟΣ ΟΞΕΙΑ
ΟΡΜΟΣ ΝΗΣΟΠΟΥΛΑ



ΟΣ ΝΗΣΟΠΟΥΛΑ

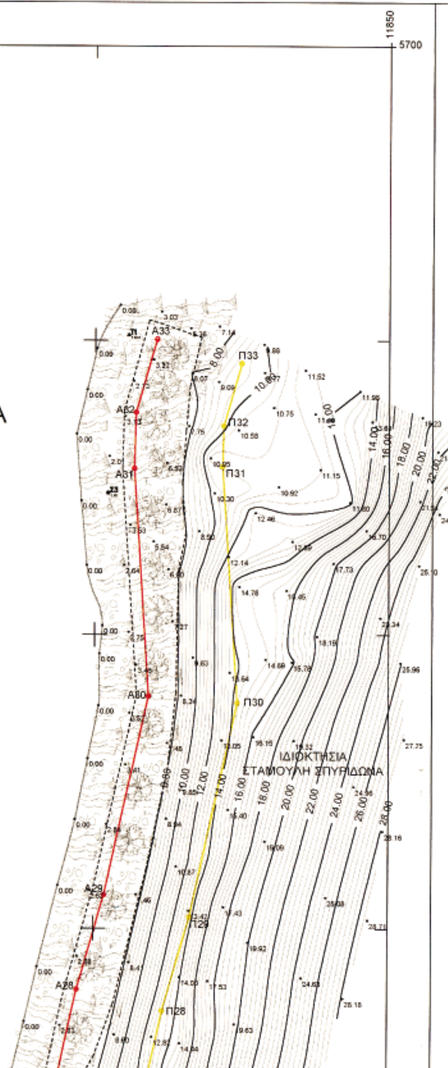


**ΠΙΝΑΚΑΣ ΣΥΝΤΕΤΑΓΜΕΝΩΝ ΟΡΙΟΓΡΑΜΜΩΝ ΑΙΓΙΑΛΟΥ ΚΑΙ ΠΑΡΑΛΙΑΣ**

| ΚΩΔΙΚΟΣ | Χ | Ψ | ΚΩΔΙΚΟΣ | Χ | Ψ |
|---|---|---|---|---|---|
| Α01 | 11593.694 | , 5685.206 | Π01 | 11578.870 | , 5687.499 |
| Α02 | 11590.283 | , 5663.165 | Π02 | 11575.328 | , 5664.609 |
| Α03 | 11588.858 | , 5626.710 | Π03 | 11573.831 | , 5626.312 |
| Α04 | 11593.044 | , 5581.308 | Π04 | 11578.224 | , 5578.667 |
| Α05 | 11601.891 | , 5548.155 | Π05 | 11587.650 | , 5543.343 |
| Α06 | 11611.764 | , 5524.198 | Π06 | 11597.249 | , 5520.052 |
| Α07 | 11615.381 | , 5502.555 | Π07 | 11600.400 | , 5501.197 |
| Α08 | 11616.083 | , 5456.728 | Π08 | 11601.073 | , 5457.255 |
| Α09 | 11612.975 | , 5420.487 | Π09 | 11598.014 | , 5421.586 |
| Α010 | 11611.664 | , 5399.077 | Π010 | 11596.422 | , 5395.591 |
| Α011 | 11614.339 | , 5394.304 | Π011 | 11604.300 | , 5381.536 |
| Α012 | 11618.875 | , 5393.035 | Π012 | 11616.304 | , 5378.178 |
| Α013 | 11632.859 | , 5392.057 | Π013 | 11629.000 | , 5377.290 |
| Α014 | 11642.668 | , 5387.422 | Π014 | 11633.806 | , 5375.019 |
| Α015 | 11646.957 | , 5383.011 | Π015 | 11634.160 | , 5374.655 |
| Α016 | 11649.197 | , 5377.490 | Π016 | 11637.273 | , 5366.983 |
| Α017 | 11666.178 | , 5367.957 | Π017 | 11664.436 | , 5351.732 |
| Α018 | 11673.990 | , 5370.353 | Π018 | 11682.382 | , 5357.238 |
| Α019 | 11687.638 | , 5385.602 | Π019 | 11699.647 | , 5376.528 |
| Α020 | 11700.529 | , 5405.972 | Π020 | 11713.056 | , 5397.717 |
| Α021 | 11710.858 | , 5421.034 | Π021 | 11722.284 | , 5411.173 |
| Α022 | 11726.657 | , 5435.692 | Π022 | 11737.660 | , 5425.438 |
| Α023 | 11741.652 | , 5454.332 | Π023 | 11752.234 | , 5443.555 |
| Α024 | 11762.102 | , 5470.178 | Π024 | 11770.769 | , 5457.918 |
| Α025 | 11769.646 | , 5475.029 | Π025 | 11780.340 | , 5464.072 |
| Α026 | 11787.443 | , 5501.286 | Π026 | 11801.217 | , 5494.872 |
| Α027 | 11793.636 | , 5523.157 | Π027 | 11808.198 | , 5519.528 |
| Α028 | 11797.190 | , 5539.632 | Π028 | 11811.752 | , 5536.002 |
| Α029 | 11801.719 | , 5555.613 | Π029 | 11816.277 | , 5551.968 |
| Α030 | 11809.139 | , 5589.665 | Π030 | 11824.244 | , 5588.533 |
| Α031 | 11806.629 | , 5628.326 | Π031 | 11821.643 | , 5628.601 |
| Α032 | 11806.897 | , 5637.828 | Π032 | 11821.838 | , 5635.523 |
| Α033 | 11810.441 | , 5650.249 | Π033 | 11824.866 | , 5646.133 |

## ΥΠΟΜΝΗΜΑ ΕΠΙΤΡΟΠΗΣ

Το παρόν τοπογραφικό διάγραμμα συνοδεύει την από 05/08/2003 έκθεση της αρμόδιας επιτροπής (Ν.2971/19-12-2001), καθορισμού των ορίων αιγιαλού, παραλίας και παλαιού αιγιαλού.
Οι κορυφές των οριογραμμών του αιγιαλού και της παραλίας έχουν εξαρτηθεί από το Εθνικό Γεωδαιτικό Σύστημα Αναφοράς.
Ελλειψοειδές BESSEL.
Προβολή HATT (ισαπέχουσα αζιμουθιακή προβολή).
Αρχή Συντεταγμένων: Κέντρο Φ. Χάρτου Ιθάκη-Εχινάδες κλίμακας 1/100000, φ=38° 15΄, λ=-2° 45΄.
Η κόκκινη γραμμή συμβολίζει την οριογραμμή του αιγιαλού ενώ στα σημεία θλάσεων υπάρχει και η κωδικοποίηση των κορυφών από Α1,Α2, ... , Α33.
Το συνολικό μήκος της γραμμής του αιγιαλού είναι 692.089 μέτρα.
Η κίτρινη γραμμή συμβολίζει την οριογραμμή της παραλίας ενώ στα σημεία θλάσεων υπάρχει και η κωδικοποίηση των κορυφών από Π1,Π2, ... , Π33.
Το συνολικό μήκος της γραμμής της παραλίας είναι 739.473 μέτρα.
Οι δύο γραμμές απέχουν μεταξύ τους απόσταση 15 μέτρων ενώ είναι παράλληλες σε όλο το μήκος τους.
Η επιτροπή διαπίστωσε ότι δεν υφίσταται παλαιός αιγιαλός.


ΠΡΟΕΔΡΟΣ


Εφερινός ΠΕ/Α

ΤΑ ΜΕΛΗ

Ι. ΜΠΑΡΚΑΣ
Πολιτ. Μηχ/κός

Αφροδίτη Θεοπεφτάτου
Πολιτικός Μηχανικός

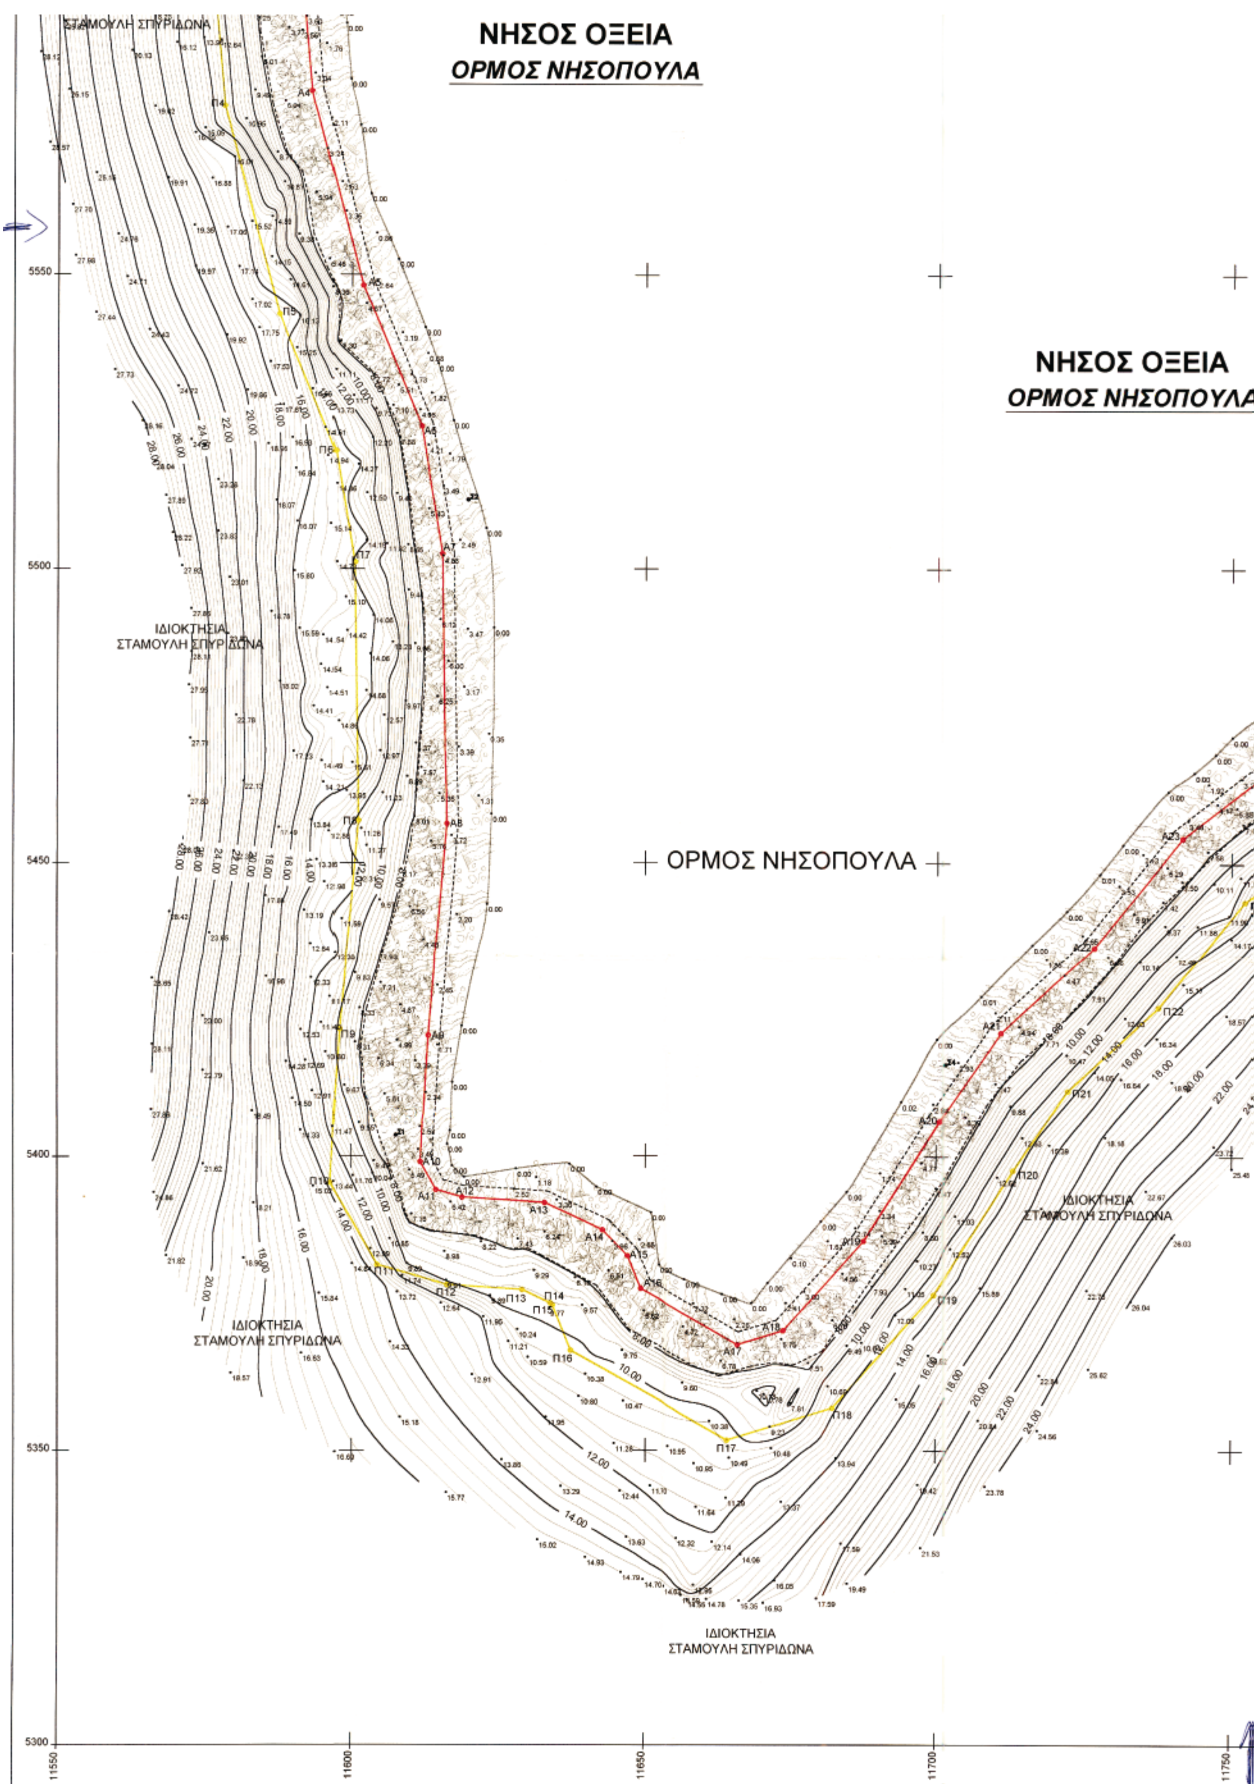
ΝΗΣΟΣ ΟΞΕΙΑ
ΟΡΜΟΣ ΝΗΣΟΠΟΥΛΑ
ΝΗΣΟΣ ΟΞΕΙΑ
ΟΡΜΟΣ ΝΗΣΟΠΟΥΛΑ
ΟΡΜΟΣ ΝΗΣΟΠΟΥΛΑ
ΣΤΑΜΟΥΛΗ ΣΠΥΡΙΔΩΝΑ
ΙΔΙΟΚΤΗΣΙΑ
ΣΤΑΜΟΥΛΗ ΣΠΥΡΙΔΩΝΑ
ΙΔΙΟΚΤΗΣΙΑ
ΣΤΑΜΟΥΛΗ ΣΠΥΡΙΔΩΝΑ
ΙΔΙΟΚΤΗΣΙΑ
ΣΤΑΜΟΥΛΗ ΣΠΥΡΙΔΩΝΑ
ΙΔΙΟΚΤΗΣΙΑ
ΣΤΑΜΟΥΛΗ ΣΠΥΡΙΔΩΝΑ
5550
5500
5450
5400
5350
5300
11550
11600
11650
11700
11750

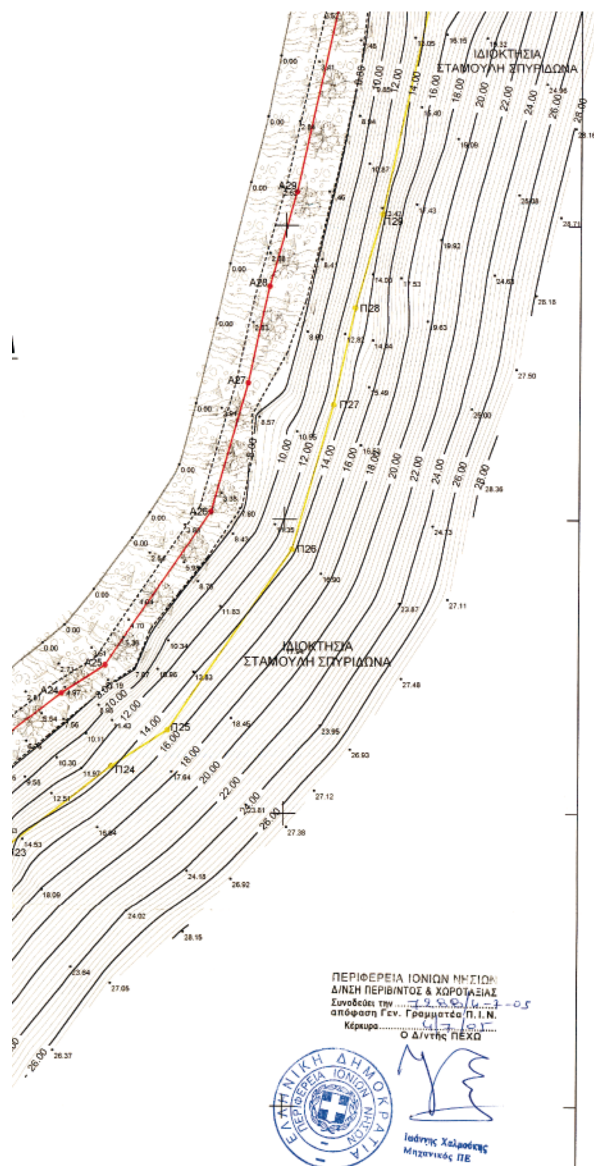


Η κόκκινη γραμμή συμβολίζει την οριογραμμή του αιγιαλού ενώ στα σημεία θλάσεων υπάρχει και η κωδικοποίηση των κορυφών από Α1,Α2, ... , Α33.
Το συνολικό μήκος της γραμμής του αιγιαλού είναι 692.089 μέτρα.
Η κίτρινη γραμμή συμβολίζει την οριογραμμή της παραλίας ενώ στα σημεία θλάσεων υπάρχει και η κωδικοποίηση των κορυφών από Π1,Π2, ... , Π33.
Το συνολικό μήκος της γραμμής της παραλίας είναι 739.473 μέτρα.
Οι δύο γραμμές απέχουν μεταξύ τους απόσταση 15 μέτρων ενώ είναι παράλληλες σε όλο το μήκος τους.
Η επιτροπή διαπίστωσε ότι δεν υφίσταται παλαιός αιγιαλός.

ΠΡΟΕΔΡΟΣ

ΤΑ ΜΕΛΗ

Ι. ΜΠΑΡΚΑΣ

ΥΠΟΜΝΗΜΑ ΣΥΜΒΟΛΙΣΜΩΝ

| | |
|---|---|
| Σ11Α | Στάση - Υψόμετρο |
| | ΓΡΑΜΜΗ ΑΙΓΙΑΛΟΥ |
| | ΓΡΑΜΜΗ ΠΑΡΑΛΙΑΣ |
| | Συρματόπλεγμα |
| A7 | Κωδικός Οροσήμου |
| | Καταπτώσεις-Βράχια |
| | ΤΥΠΙΚΗ ΒΛΑΣΤΗΣΗ (θάμνοι, πουρνάρια, σχοίνα κ.λ.π) |
| | Ακτογραμμή |
| | ΟΡΙΟΓΡΑΜΜΗ ΦΥΣΙΚΗΣ ΒΛΑΣΤΗΣΗΣ |
| | ΣΤΥΛΟΣ Δ.Ε.Η-ΦΩΤΙΣΤΙΚΟ-ΣΤΥΛΟΣ ΟΤΕ |

11800 11850 5300

ΕΝΔΙΑΦΕΡΟΜΕΝΟΣ:

**Α Λ Μ Ε** *Ε.Π.Ε*

έργο

**ΤΟΠΟΓΡΑΦΙΚΗ ΑΠΟΤΥΠΩΣΗ ΖΩΝΗΣ ΠΑΡΑΛΙΑΣ ΣΤΗΝ ΝΗΣΟ ΟΞΕΙΑ**

θέση

**ΟΡΜΟΣ ΝΗΣΟΠΟΥΛΑΣ - ΝΗΣΟΣ ΟΞΕΙΑ**

**ΝΟΜΟΣ ΚΕΦΑΛΛΗΝΙΑΣ**

| | |
|---|---|
| θέμα σχεδίου: ***ΤΟΠΟΓΡΑΦΙΚΟ ΔΙΑΓΡΑΜΜΑ ΜΕΛΕΤΗΣ ΚΑΘΟΡΙΣΜΟΥ ΟΡΙΩΝ ΑΙΓΙΑΛΟΥ, ΠΑΡΑΛΙΑΣ ΚΑΙ ΠΑΛΑΙΟΥ ΑΙΓΙΑΛΟΥ ΣΥΜΦΩΝΑ ΜΕ ΤΙΣ ΔΙΑΤΑΞΕΙΣ ΤΟΥ Ν.2971/2001*** | ισοδιάσταση: 0.40 μέτρα<br>κλίμακα 1/500<br>αριθμός μελέτης 03<br>αριθμός σχεδίου Α |
| χρονολογία μελέτης ΦΕΒΡΟΥΑΡΙΟΣ 2003 | |
| ο Συντάξας υπογραφή – σφραγίδα<br>ΑΘΗΝΑ<br>ΤΕΧΝΟΛΟΓΟΣ<br>ΠΤΥΧΙΟΥΧΟΣ ... ΠΑΤΡΩΝ<br>ΑΡ. Π.Γ.Μ. ...<br>ΝΕΟΧΩΡΙ ΜΕΣΟΛΟΓΓΙ... | ΘΕΩΡΗΘΗΚΕ<br>Ο Προϊστάμενος Τ.Υ.Δ.Κ.<br>Αργοστόλι 5/6/2003<br>Ι. ΜΠΑΡΚΑΣ<br>Πολιτ. Μηχ/κός |
| ο Ελέγξας υπογραφή – σφραγίδα<br>5-6-2003<br>ΔΗΜΗΤΡΙΟΣ Η. ΑΝΔΡΟΝΙΚΟΥ<br>ΔΙΠΛ. ΠΟΛΙΤΙΚΟΣ ΜΗΧΑΝΙΚΟΣ | θεωρήσεις |

μελετητής:
**ΑΘΗΝΑ ΑΠ. ΚΑΡΕΤΣΟΥ**
**ΤΕΧΝΟΛΟΓΟΣ ΠΟΛΙΤΙΚΟΣ ΜΗΧΑΝΙΚΟΣ**

Αριθ. 3921 (2)

Άρση αναδάσωσης έκτασης εμβαδού 600 τ.μ. στη θέση «Περναράκι» περιοχής Σιμωτάτων Δήμου Λειβαθούς Ν. Κεφ/νιάς.

Ο ΓΕΝΙΚΟΣ ΓΡΑΜΜΑΤΕΑΣ
ΠΕΡΙΦΕΡΕΙΑΣ ΙΟΝΙΩΝ ΝΗΣΙΩΝ

Έχοντας υπόψη:

1. Τις περί Διοικητικής αποκέντρωσης διατάξεις του αρ. 2 του ν. 3200/1955 όπως τροποποιήθηκε και συμπληρώθηκε μεταγενέστερα.

2. Τις διατάξεις του άρθρου 44 του ν. 998/1979 «περί προστασίας των δασών και των δασικών εν γένει εκτάσεων της χώρας» όπως αυτό συμπληρώθηκε με το αρ. 1 παρ. 9 του ν. 3208/2003.

3. Τις διατάξεις του άρθρου 21 παρ. 2 του ν. 3208/2003 «Προστασία των δασικών οικοσυστημάτων, κατάρτιση δασολογίου, ρύθμιση εμπραγμάτων δικαιωμάτων επί δασών και δασικών εν γένει εκτάσεων και άλλες διατάξεις.

4. Τις αριθμ. α) 160417/1180/8.7.1980 και β) 182447/3049/24.9.1980 διαταγές του Υπουργείου Γεωργίας.

5. Το ν. 2218/13.6.1994 «περί ίδρυσης Νομαρχιακής Αυτοδιοίκησης, τροποποίησης διατάξεων για την πρωτοβάθμια αυτοδιοίκηση και την περιφέρεια και άλλες διατάξεις» όπως τροποποιήθηκε μεταγενέστερα.

6. Τον ν. 2503/30.5.1997 «Διοίκηση, οργάνωση, στελέχωση της περιφέρειας, ρύθμιση θεμάτων για την τοπική αυτοδιοίκηση και άλλες διατάξεις».

7. Την αριθμ. 87234/7539/3.9.1997 εγκύκλιος διαταγή Υπουργού Γεωργίας.

8. Την αριθμ. 107143/1057/18.9.2003 διαταγή Υφυπουργού Γεωργίας.

9. Την αριθμ. 4183/21.10.1998 Απόφαση του Γενικού Γραμματέα Περιφέρειας Ιόνιων Νησιών, με την οποία κηρύχθηκε αναδασωτέα, λόγω πυρκαγιάς, έκταση εμβαδού 600 τ. μ.

10. Την αριθμ. 20/2004 απόφαση της Δευτεροβάθμιας Επιτροπής Επίλυσης Δασικών Αμφισβητήσεων Εφετείου Πατρών (άρθρο 10 παρ. 3 του ν. 998/1979), η οποία έκρινε, οριστικά και τελεσίδικα, τον χαρακτήρα της έκτασης εμβαδού 600 τ.μ. ως μη δασικό και την αριθμ. 1602/3.3.2005 βεβαίωση τελεσιδικίας αυτής.

11. Την αριθμ. 3187/12.5.2005 εισήγηση της Δ/νσης Δασών Ν. Κεφ/νιάς, με την οποία προτείνεται να γίνει άρση της αναδάσωσης της αναφερόμενης στο θέμα έκτασης, γιατί οριστικά και τελεσίδικα κρίθηκε ομόφωνα ως μη δασικό χαρακτήρα, με αποτέλεσμα να έχει ανατραπεί η αιτιολογική βάση με την οποία αυτή είχε κηρυχθεί ως αναδασωτέα, αποφασίζουμε:

Αίρουμε την αναδάσωση της έκτασης εμβαδού 600 τ.μ., η οποία κηρύχθηκε ως αναδασωτέα, μετά από πυρκαγιά, με την αριθμ. 4183/21.10.1998 απόφαση του Γενικού Γραμματέα Περιφέρειας Ιόνιων Νησιών, που βρίσκεται στη θέση «Περναράκι» περιοχής Σιμωτάτων, περιφέρειας Δήμου Λειβαθούς Ν. Κεφ/νιάς και προσδιορίζεται από τα στοιχεία: Α-Β-Γ-Δ-Α, όπως φαίνονται στο συνημμένο απόσπασμα χάρτη Γ.Υ.Σ. κλίμακας 1:5.000, το οποίο αποτελεί αναπόσπαστο μέρος της απόφασης αυτής και ορίζεται ως εξής:

Ανατολικά: Με μη δασική έκταση
Δυτικά: Με μη δασική έκταση
Βόρεια: Με μη δασική έκταση
Νότια: Με μη δασική έκταση

Η απόφαση αυτή να δημοσιευθεί στην Εφημερίδα της Κυβερνήσεως.


Κέρκυρα, 10 Ιουνίου 2005

Ο Γενικός Γραμματέας Περιφέρειας
ΣΩΤΗΡΙΟΣ ΒΟΣΔΟΥ

**ΕΘΝΙΚΟ ΤΥΠΟΓΡΑΦΕΙΟ**
Για τεχνικούς λόγους στο σχεδιάγραμμα έγινε σμίκρυνση κατά ποσοστό 78 %

**ΕΛΛΗΝΙΚΗ ΔΗΜΟΚΡΑΤΙΑ**
**ΠΕΡΙΦΕΡΕΙΑ ΙΟΝΙΩΝ ΝΗΣΙΩΝ**
**Δ/ΝΣΗ ΔΑΣΩΝ ΚΕΦ/ΝΙΑΣ**

Ανήκει στην αριθμ. : 3921/10-6-2005
**Απόφαση Γενικού Γραμματέα Π. Ι. Ν.**
ΑΠΟΣΠΑΣΜΑ ΧΑΡΤΗ Γ.Υ.Σ. με αριθμ. : **6134/7**
**ΔΗΜΟΣ** : ΛΕΙΒΑΘΟΥΣ
**ΘΕΣΗ** : «ΠΕΡΝΑΡΑΚΙ» περιοχής ΣΙΜΩΤΑΤΩΝ
**ΚΛΙΜΑΚΑ** : 1: 5.000

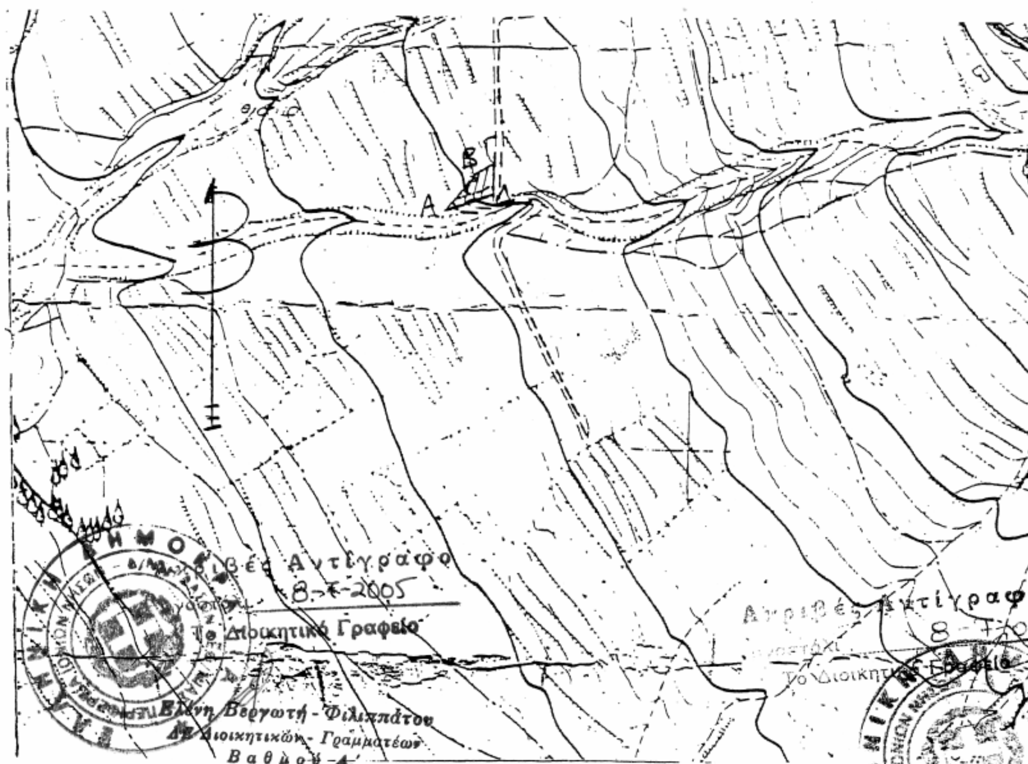


**ΥΠΟΜΝΗΜΑ :**



**Α-Β-Γ-Δ-Α : Όρια της προς άρση αναδασωτέας έκτασης εμβαδού 600 τ.μ.**

| ΘΕΩΡΗΘΗΚΕ | ΘΕΩΡΗΘΗΚΕ | |
|---|---|---|
| Κέρκυρα 10-6-2005 | Αργοστόλι 12 - 5 - 2005 | Αργοστόλι 12 - 5 - 2005 |
| -Ο- | -Ο- | -Ο- |
| ΓΕΝΙΚΟΣ ΓΡΑΜΜΑΤΕΑΣ | Δ/ΝΤΗΣ ΔΑΣΩΝ | ΣΥΝΤΑΚΤΗΣ |
| ΣΩΤΗΡΙΟΣ ΒΟΣΔΟΥ | Ανδρέας Γ. Παπασαλούρος<br>Δασολόγος<br>Βαθμού Α' | |